


# PLANTA BAJA

MON  
UME  
NTO

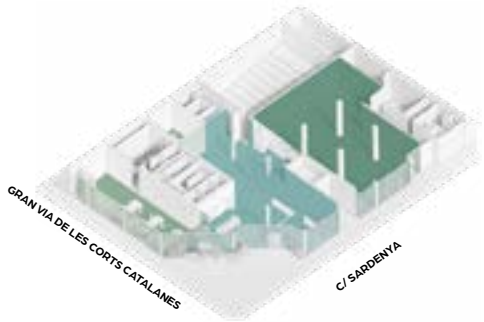



# PLANTAS

# 1-5

## ALQUILADAS

SBA: 1.651 m<sup>2</sup>  
206 puestos de trabajo  
1/7 ratio de ocupación  
2,95 m altura libre

MON  
UME  
NTO

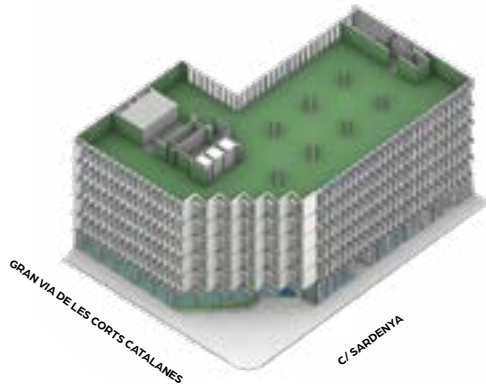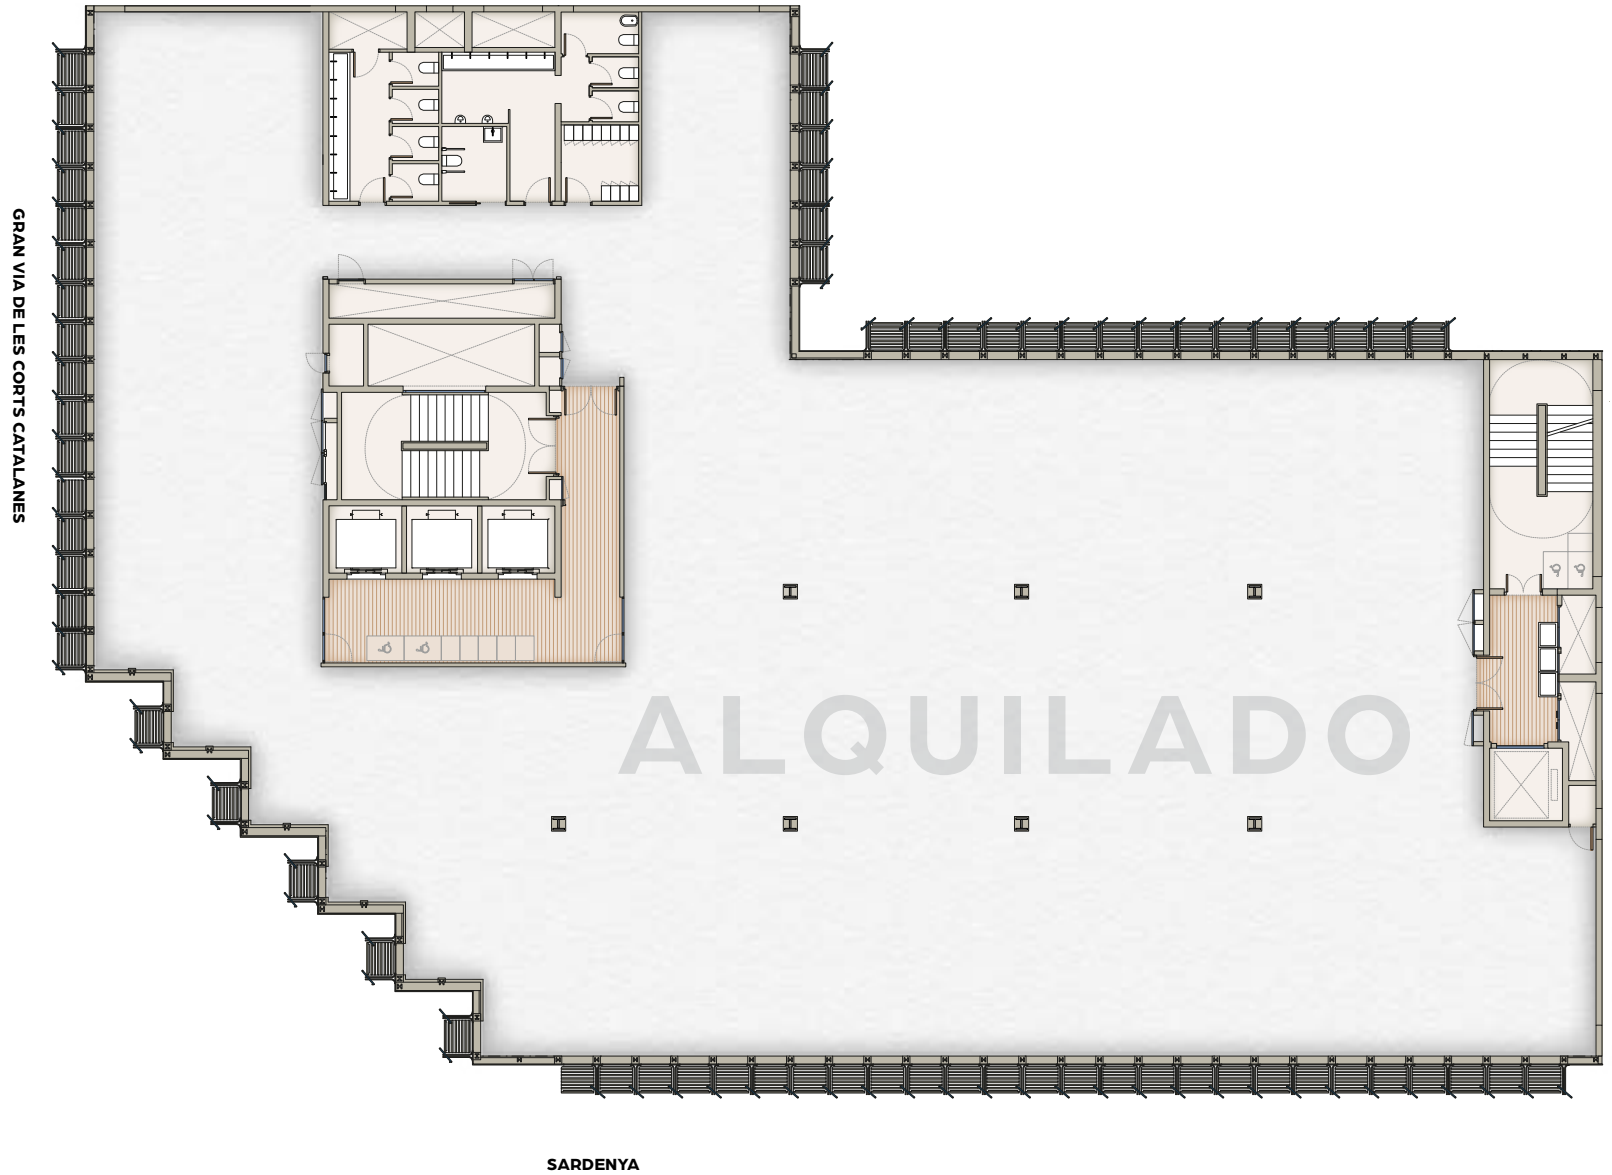

# PLANTA

## 6


DISPONIBLE

SBA: 1.651 m<sup>2</sup>


206 puestos de trabajo

1/7 ratio de ocupación

2,95 m altura libre

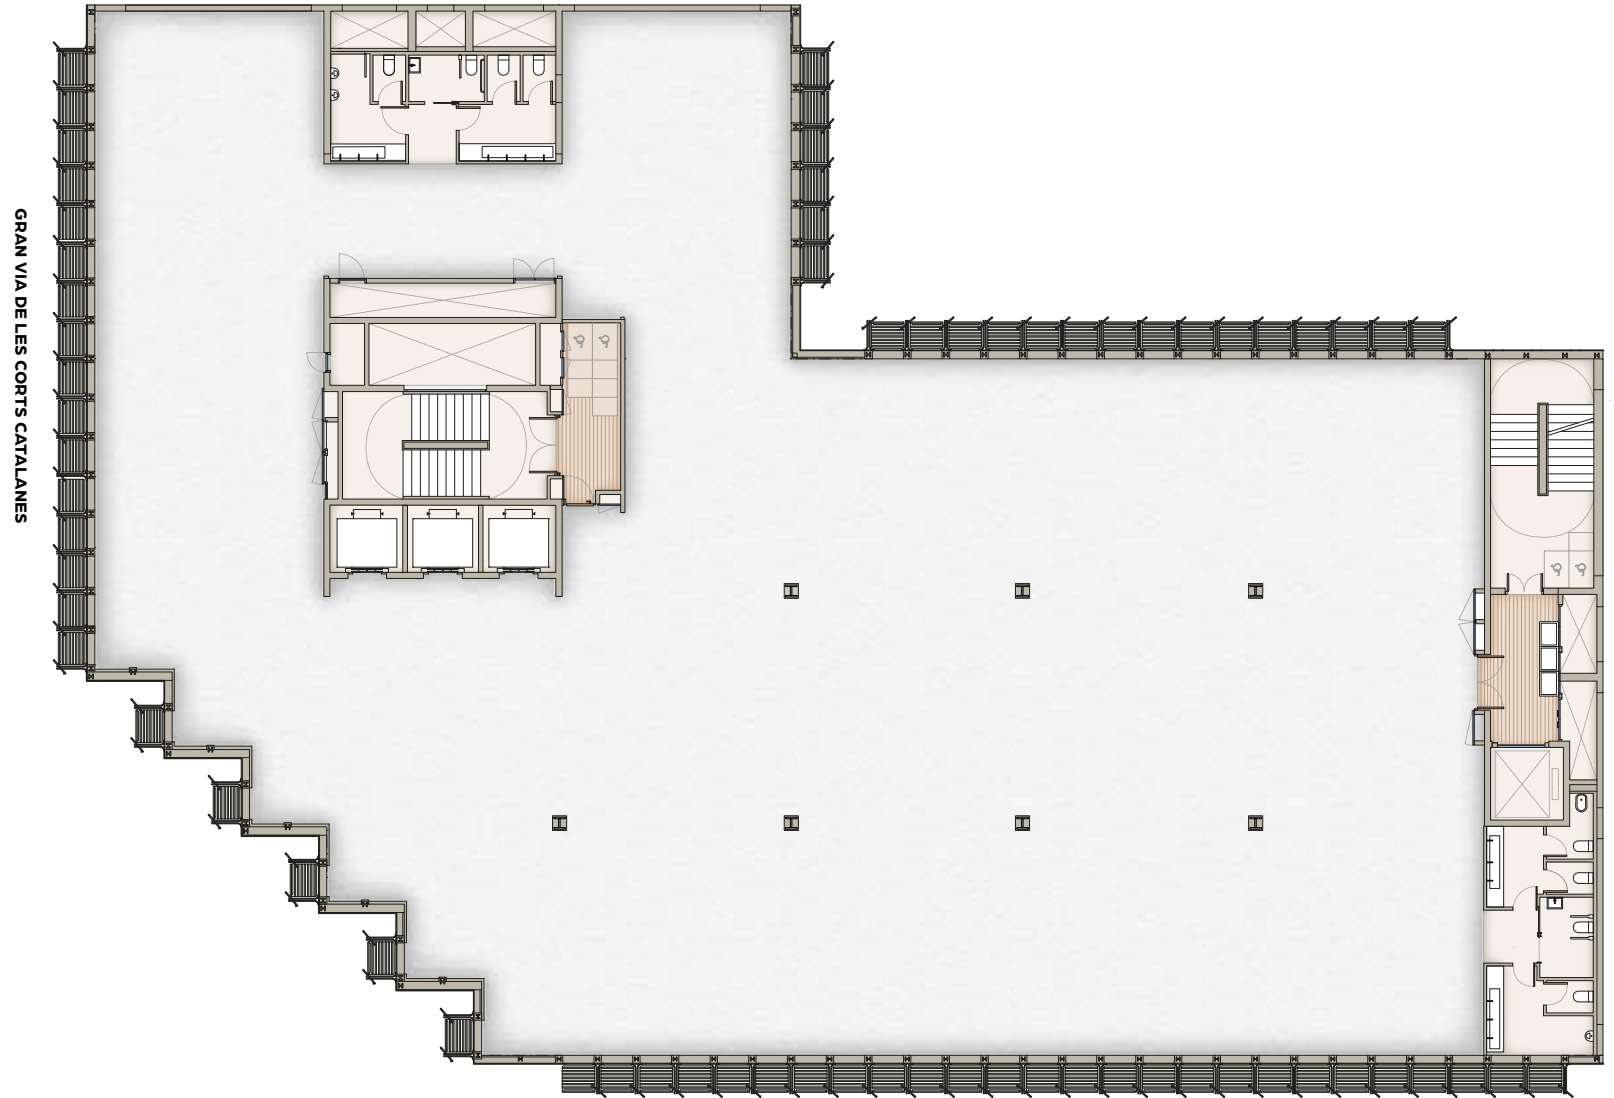

MON  
UME  
NTO

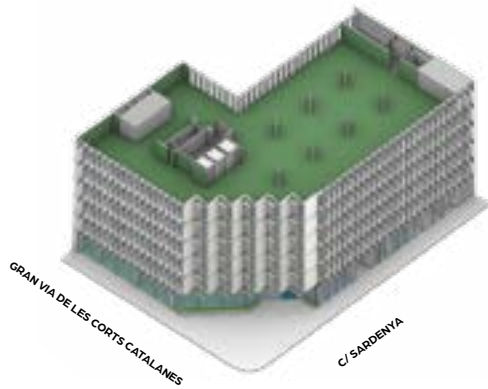

GRAN VIA DE LES CORTS CATALANES

C/ SARDENYA


# PLANTA

## 6

**TEST FIT  
DISPONIBLE**

SBA: 1.651 m<sup>2</sup>  
206 puestos de trabajo  
1/7 ratio de ocupación  
2,95 m altura libre

MON  
UME  
NTO


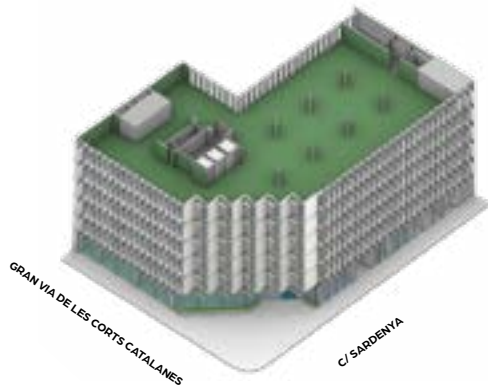


# PLANTA 7

DISPONIBLE

SBA: 1.651 m<sup>2</sup>  
206 puestos de trabajo  
1/7 ratio de ocupación  
2,95 m altura libre

MON  
UME  
NTO

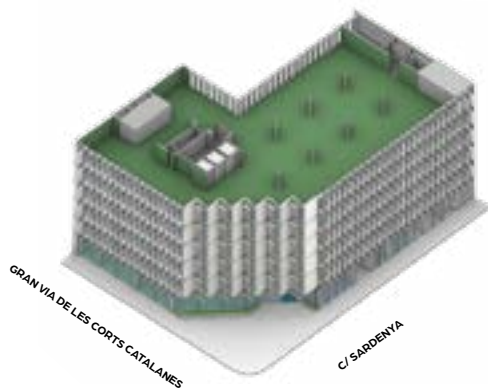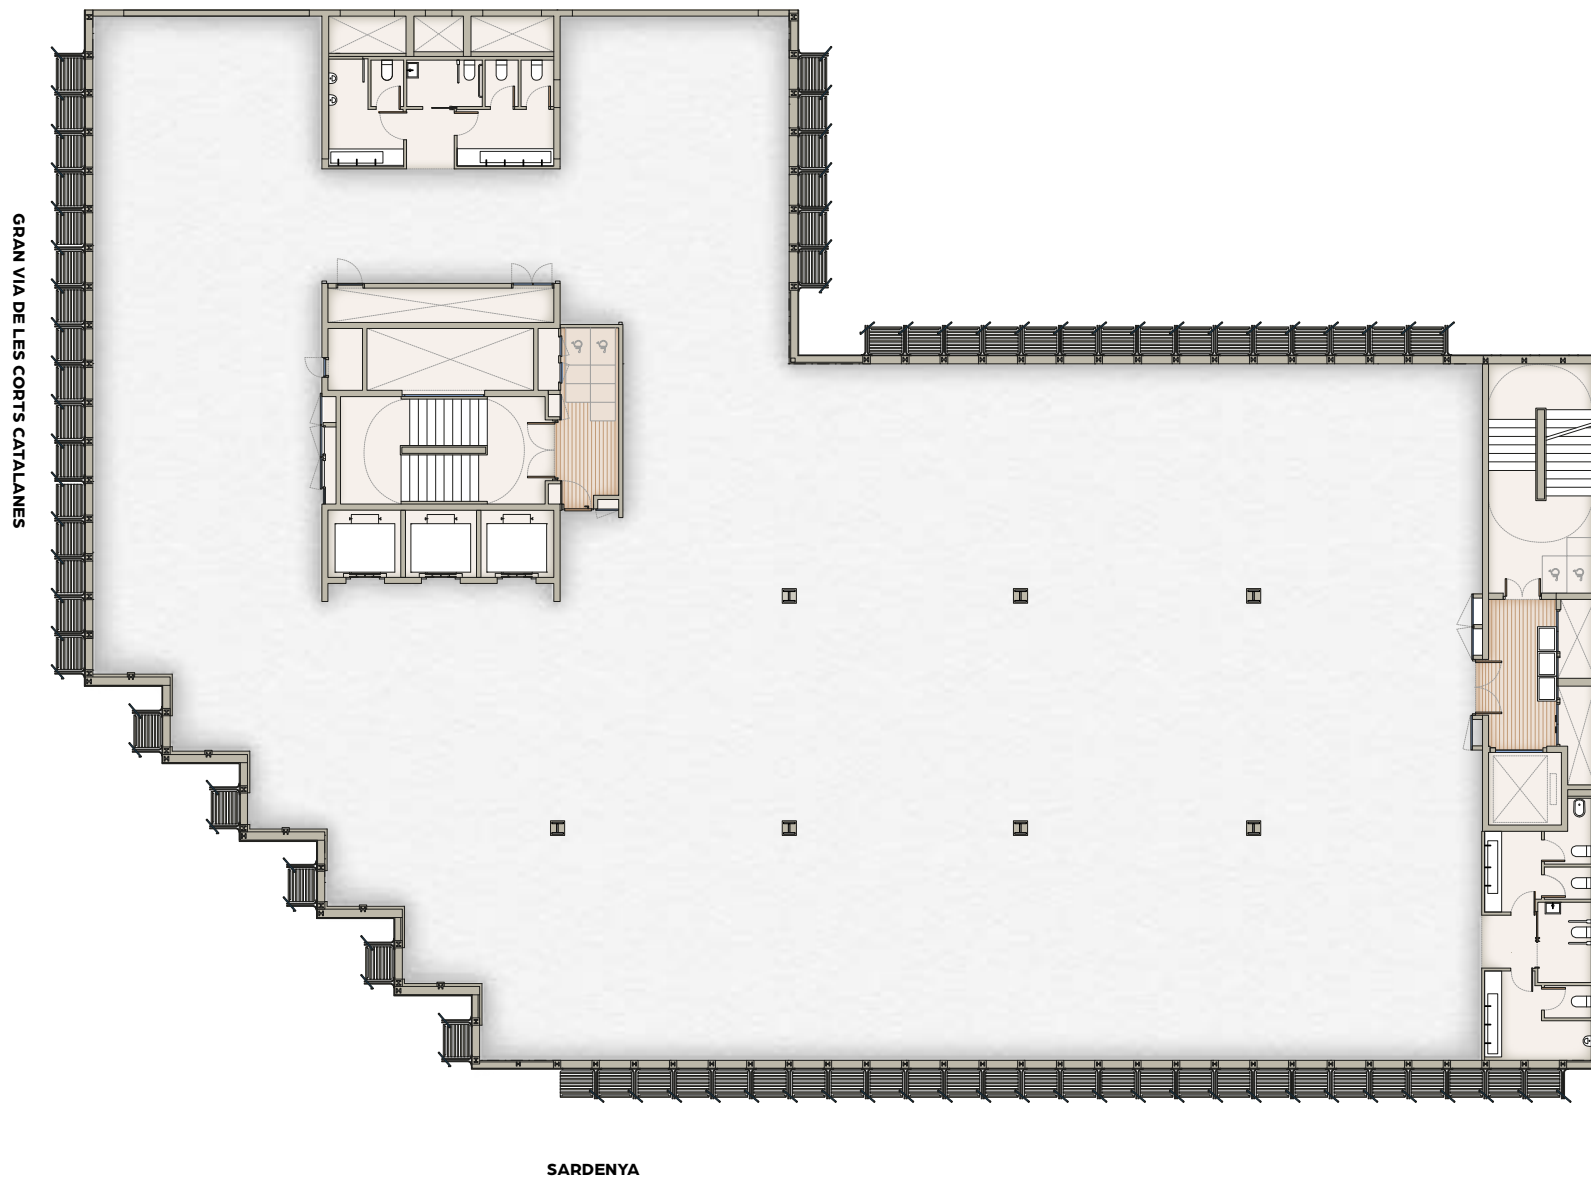

# PLANTA

# 7

TEST FIT  
DISPONIBLE


SBA: 1.651 m<sup>2</sup>  
206 puestos de trabajo  
1/7 ratio de ocupación  
2,95 m altura libre

MON  
UME  
NTO



GRAN VIA DE LES CORTS CATALANES

SARDENYA

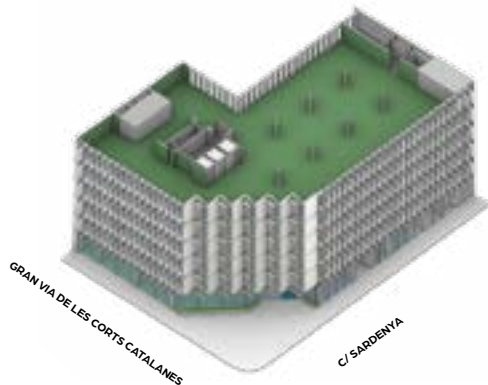

GRAN VIA DE LES CORTS CATALANES

C/ SARDENYA




# PLANTA

## 8

DISPONIBLE

SBA: 1.539 m<sup>2</sup>  
(incluyendo terraza privada)

192 puestos de trabajo  
1/7 radio de ocupación  
2,95 m altura libre

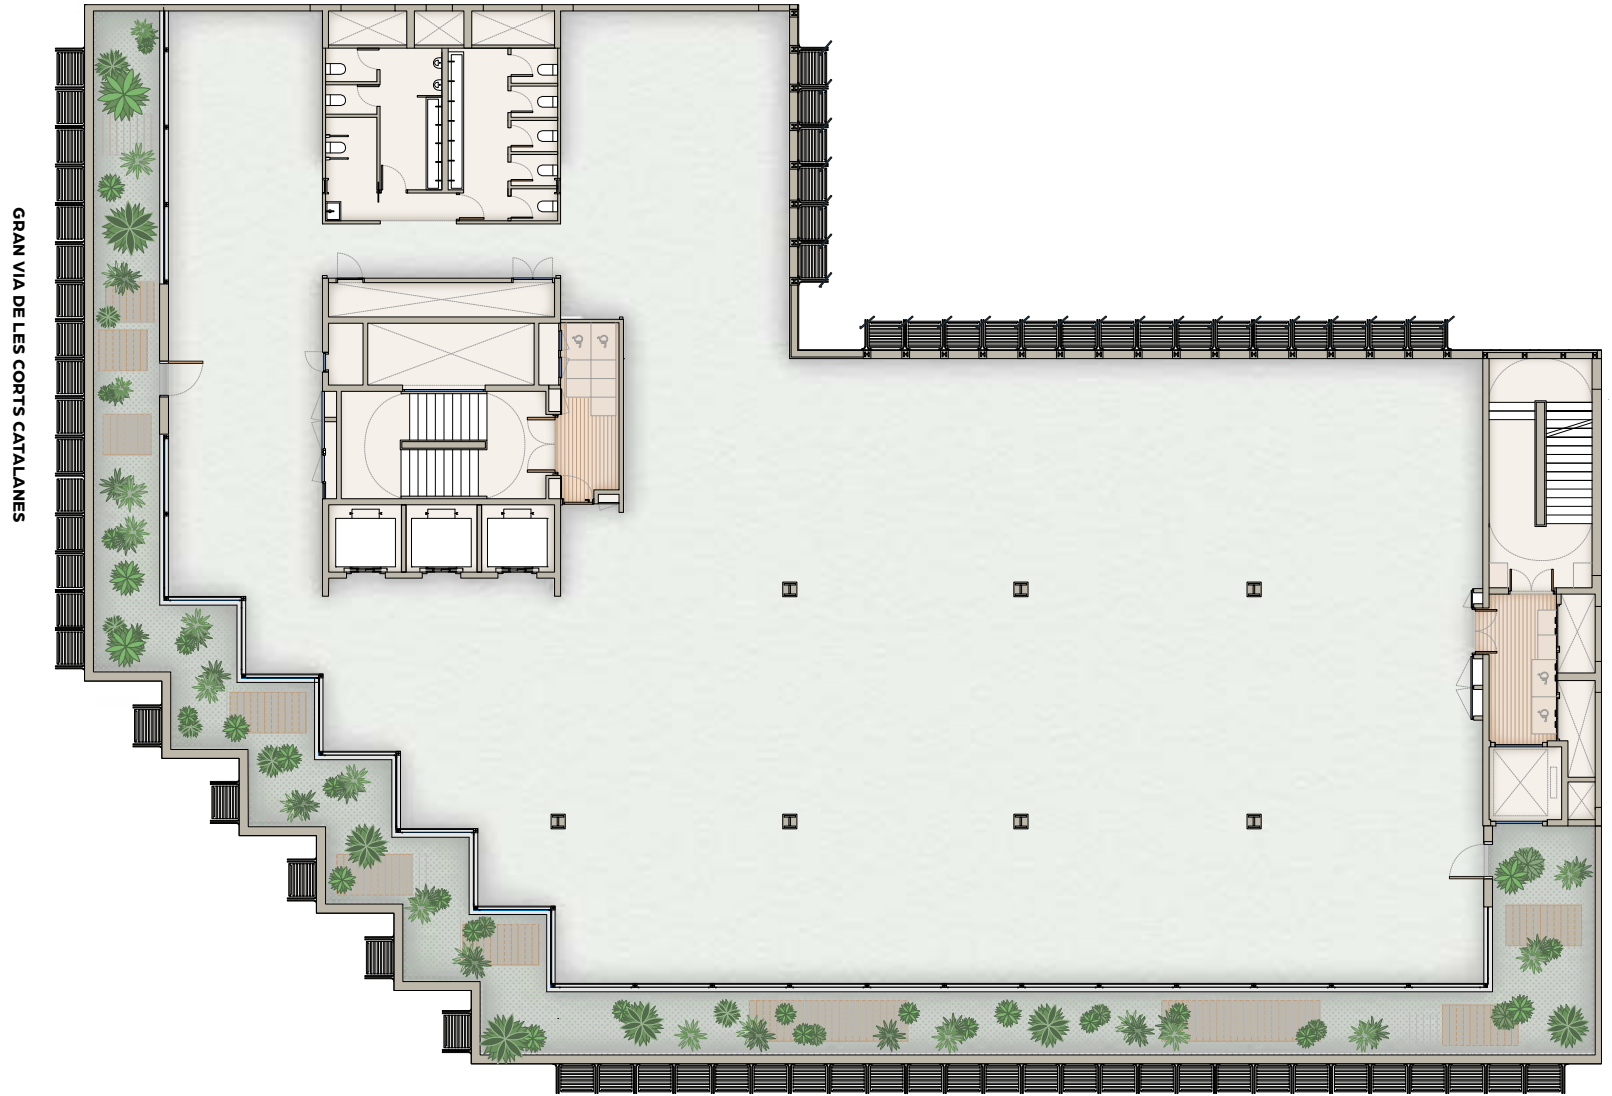

GRAN VIA DE LES CORTS CATALANES

SARDENYA



GRAN VIA DE LES CORTS CATALANES

C/ SARDENYA

MON  
UME  
NTO

# PLANTA

## 8

**TEST FIT  
DISPONIBLE**

SBA: 1.539 m<sup>2</sup>  
(incluyendo terraza privada)

192 puestos de trabajo  
1/7 radio de ocupación  
2,95 m altura libre



GRAN VIA DE LES CORTS CATALANES



SARDENYA

MON  
UME  
NTO




# PLANTA

## 9

### TERRAZA

MON  
UME  
NTO

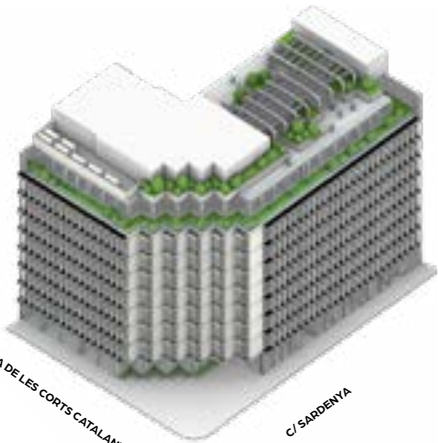

GRAN VIA DE LES CORTS CATALANES

C/ SARDENYA

SARDENYA

# PARKING

MON  
UME  
NTO

## 5 PLANTAS


Parking: 118  
110 Estándar  
4 Accesibles  
4 Eléctricos

Motos: 33  
Bicis: 121

### Trasteros

P-2: 27,81 m<sup>2</sup>  
P-3: 70 m<sup>2</sup>  
P-4: 12,21 m<sup>2</sup>

GRAN VIA DE LES CORTS CATALANES

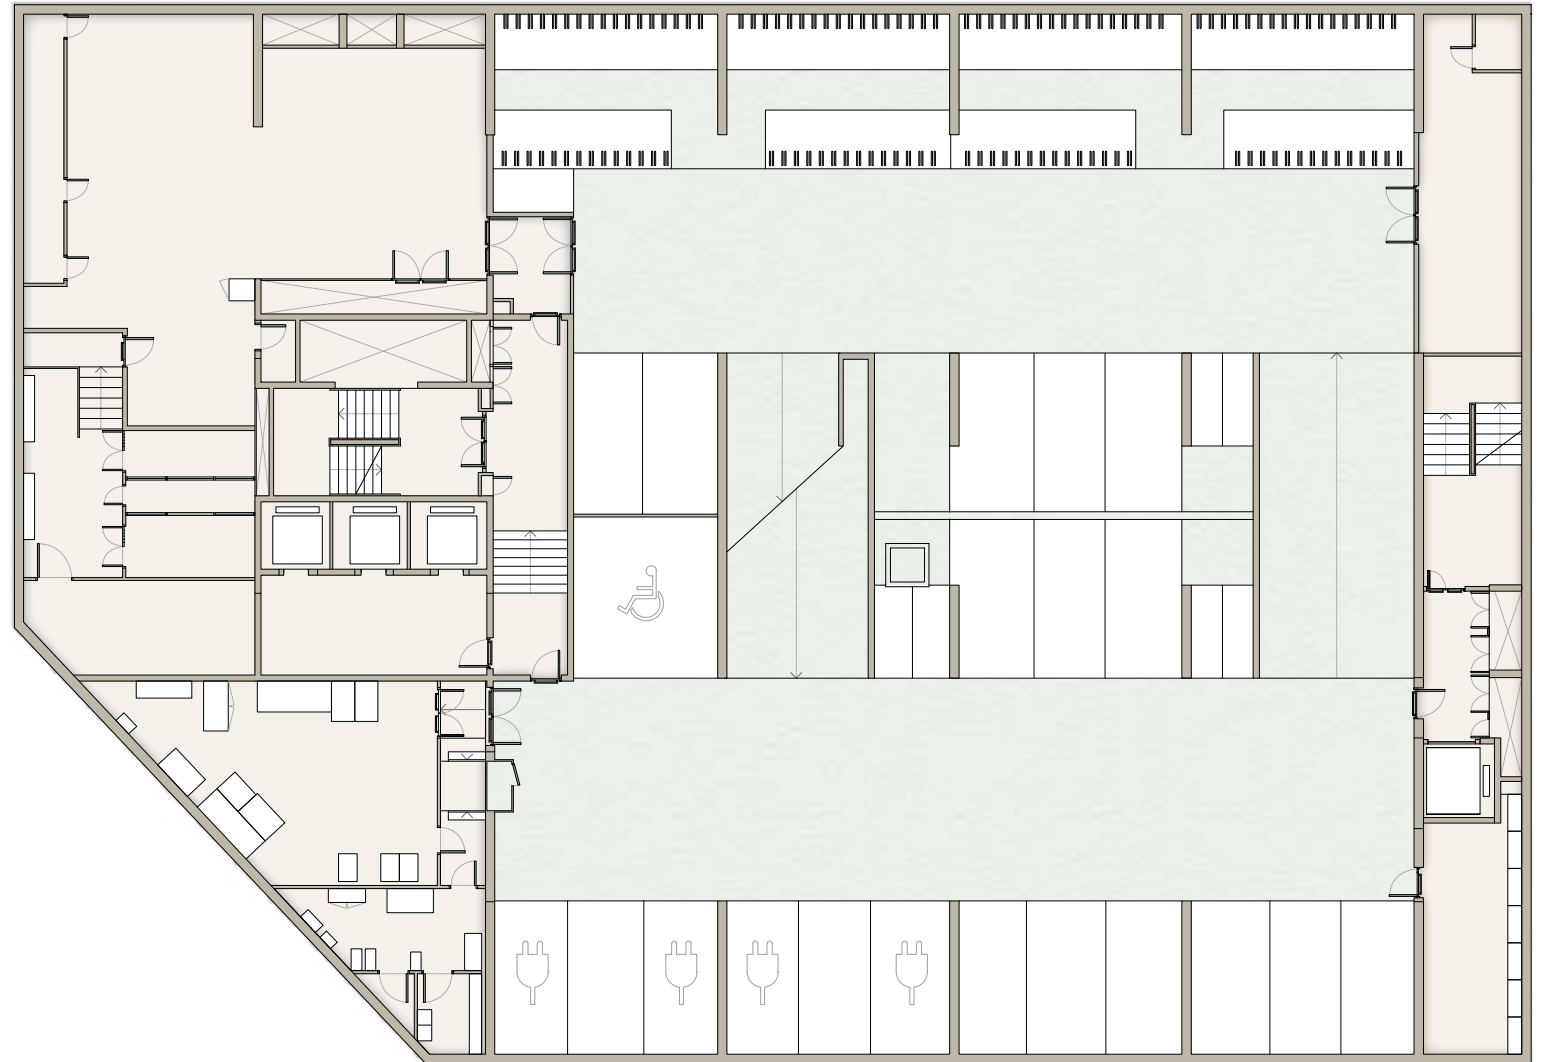

SARDENYA