

PLANTA

8

DISPONIBLE

SBA: 1.539 m²
(incluyendo terraza privada)


192 puestos de trabajo
1/7 radio de ocupación
2,95 m altura libre



GRAN VIA DE LES CORTS CATALANES

C/ SARDENYA

GRAN VIA DE LES CORTS CATALANES

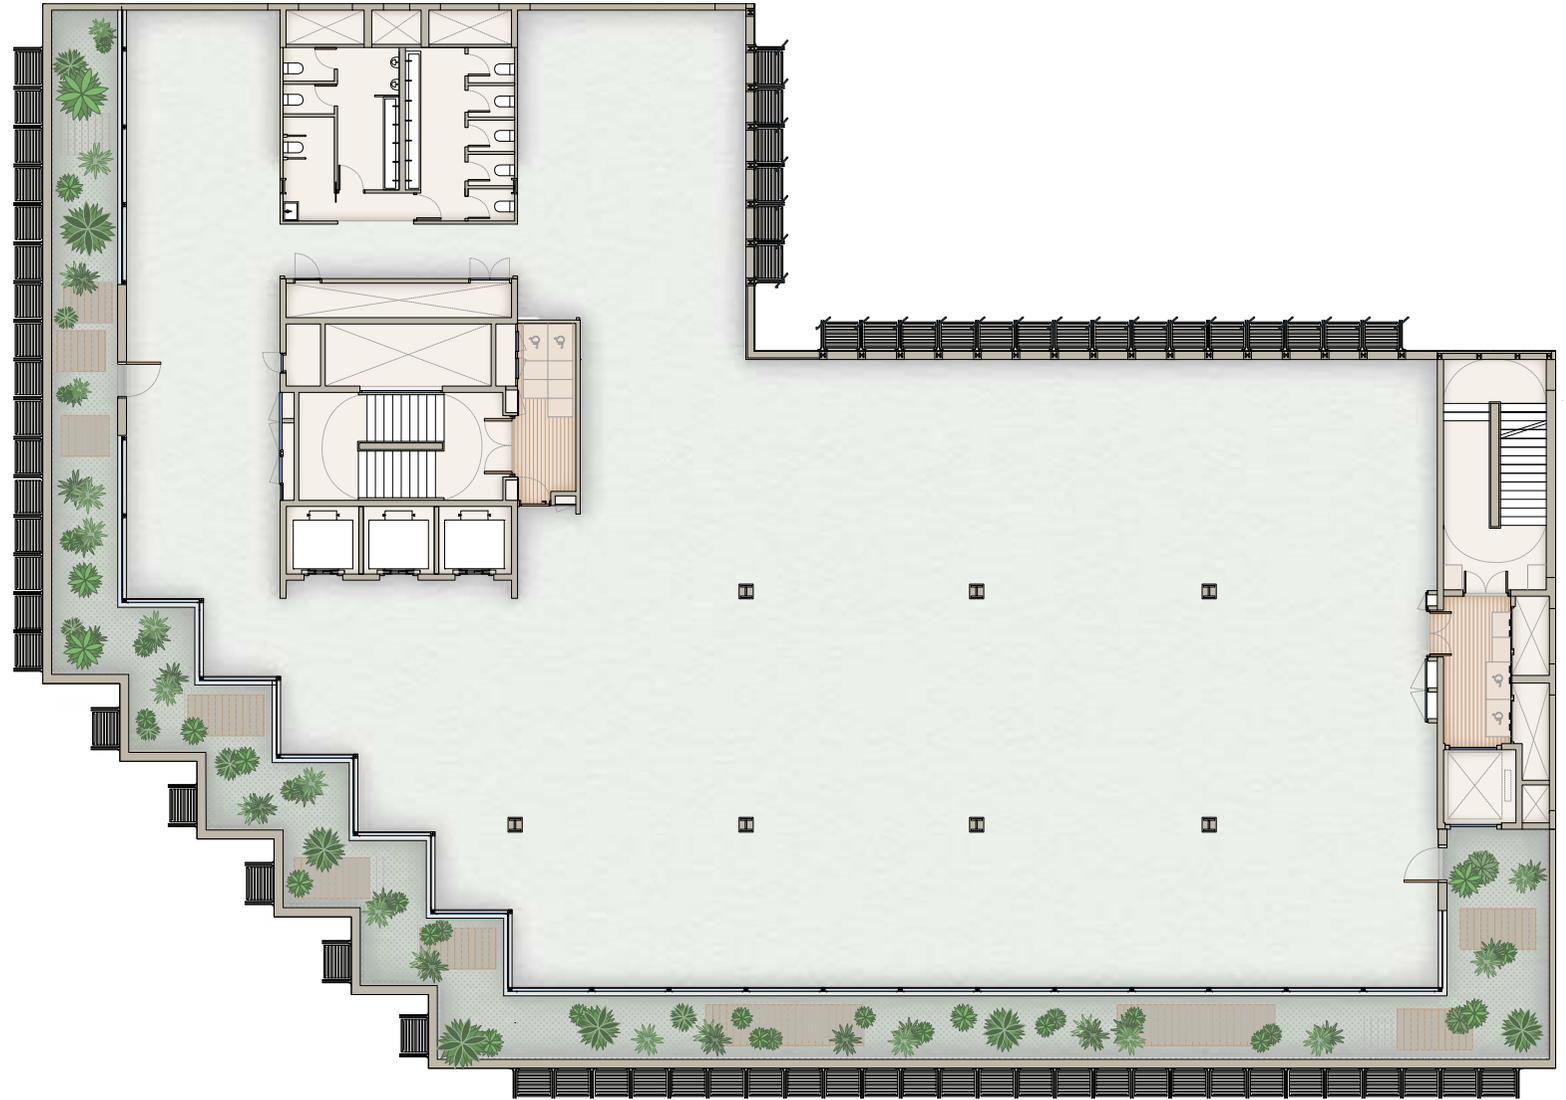

SARDENYA

MON
UME
NTO

PLANTA

8

**TEST FIT
DISPONIBLE**

SBA: 1.539 m²
(incluyendo terraza privada)

192 puestos de trabajo
1/7 radio de ocupación
2,95 m altura libre



GRAN VIA DE LES CORTS CATALANES

C/ SARDENYA

MON
UME
NTO

