



PLANTA

6

DISPONIBLE

SBA: 1.651 m²
206 puestos de trabajo
1/7 ratio de ocupación
2,95 m altura libre

MON
UME
NTO

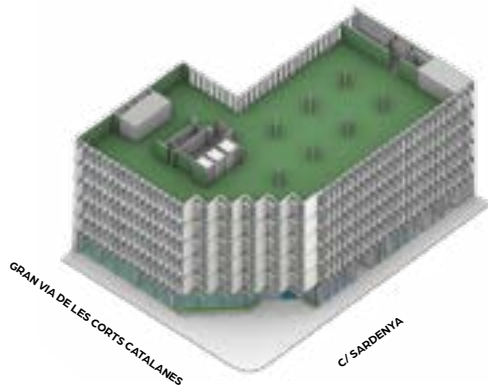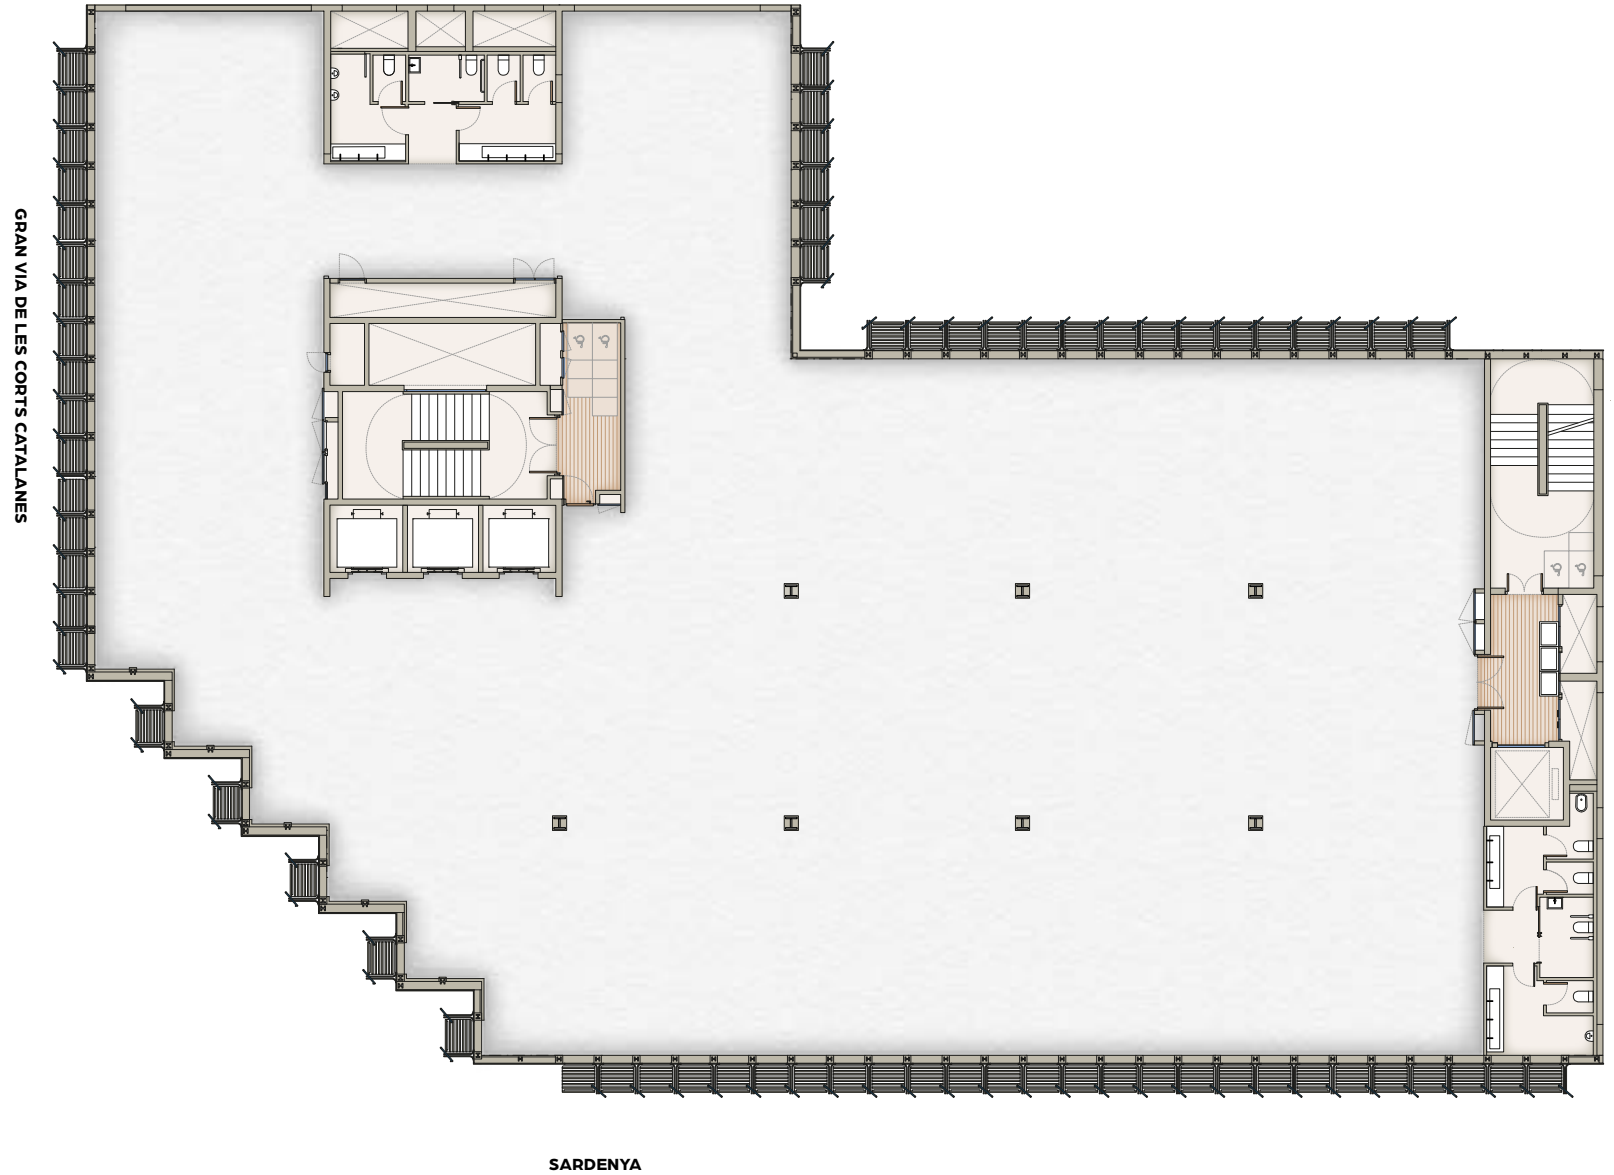


PLANTA

6

TEST FIT
DISPONIBLE

SBA: 1.651 m²
206 puestos de trabajo
1/7 ratio de ocupación
2,95 m altura libre

MON
UME
NTO

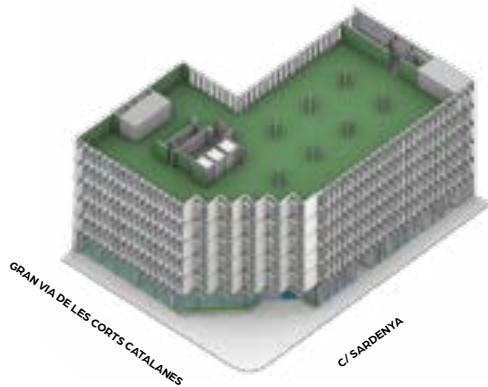



PLANTA

7

DISPONIBLE

SBA: 1.651 m²
206 puestos de trabajo
1/7 ratio de ocupación
2,95 m altura libre

MON
UME
NTO

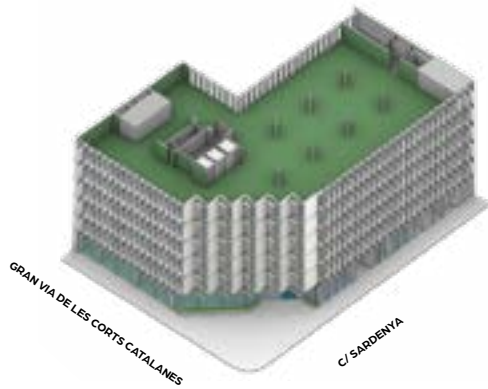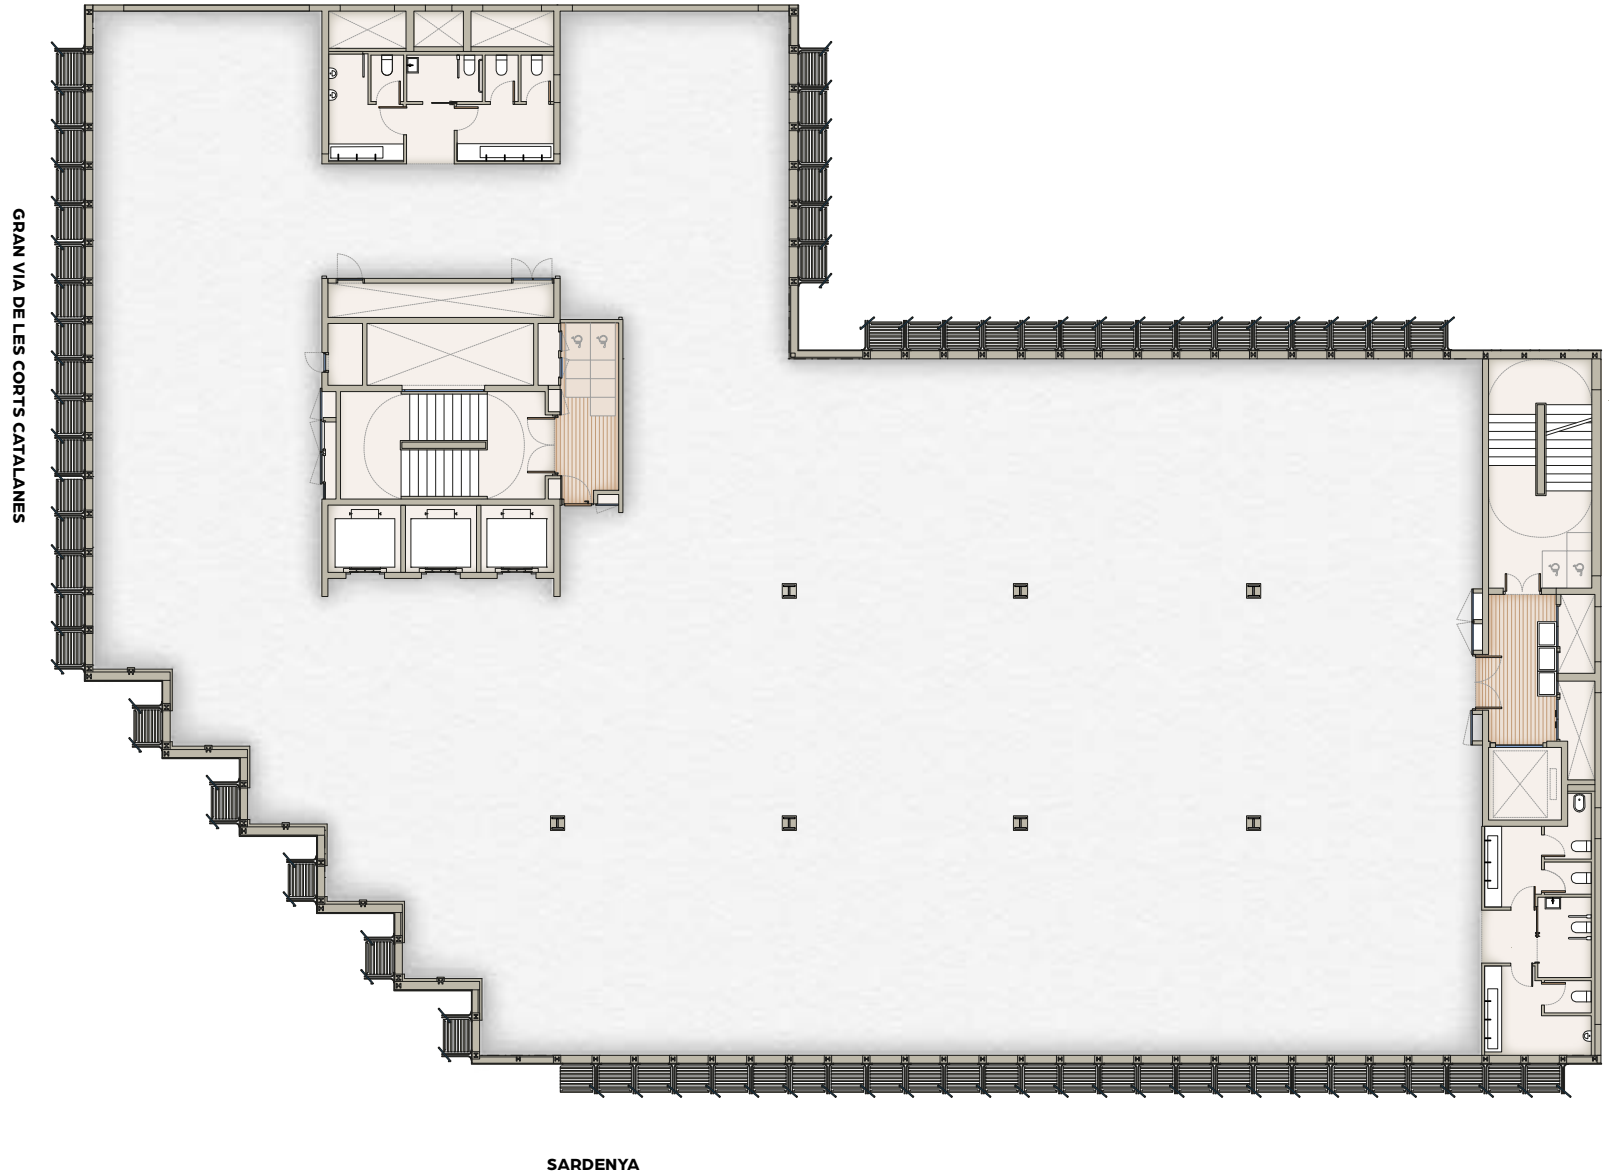

PLANTA

7

TEST FIT
DISPONIBLE


SBA: 1.651 m²
206 puestos de trabajo
1/7 ratio de ocupación
2,95 m altura libre

MON
UME
NTO



GRAN VIA DE LES CORTS CATALANES

SARDENYA

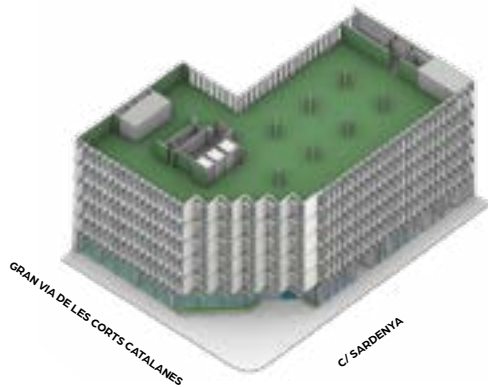

GRAN VIA DE LES CORTS CATALANES

C/ SARDENYA