
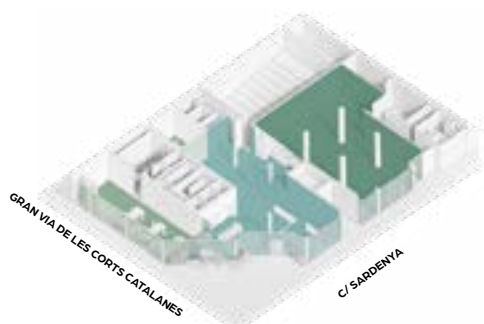


PLANTA BAJA

MON
UME
NTO

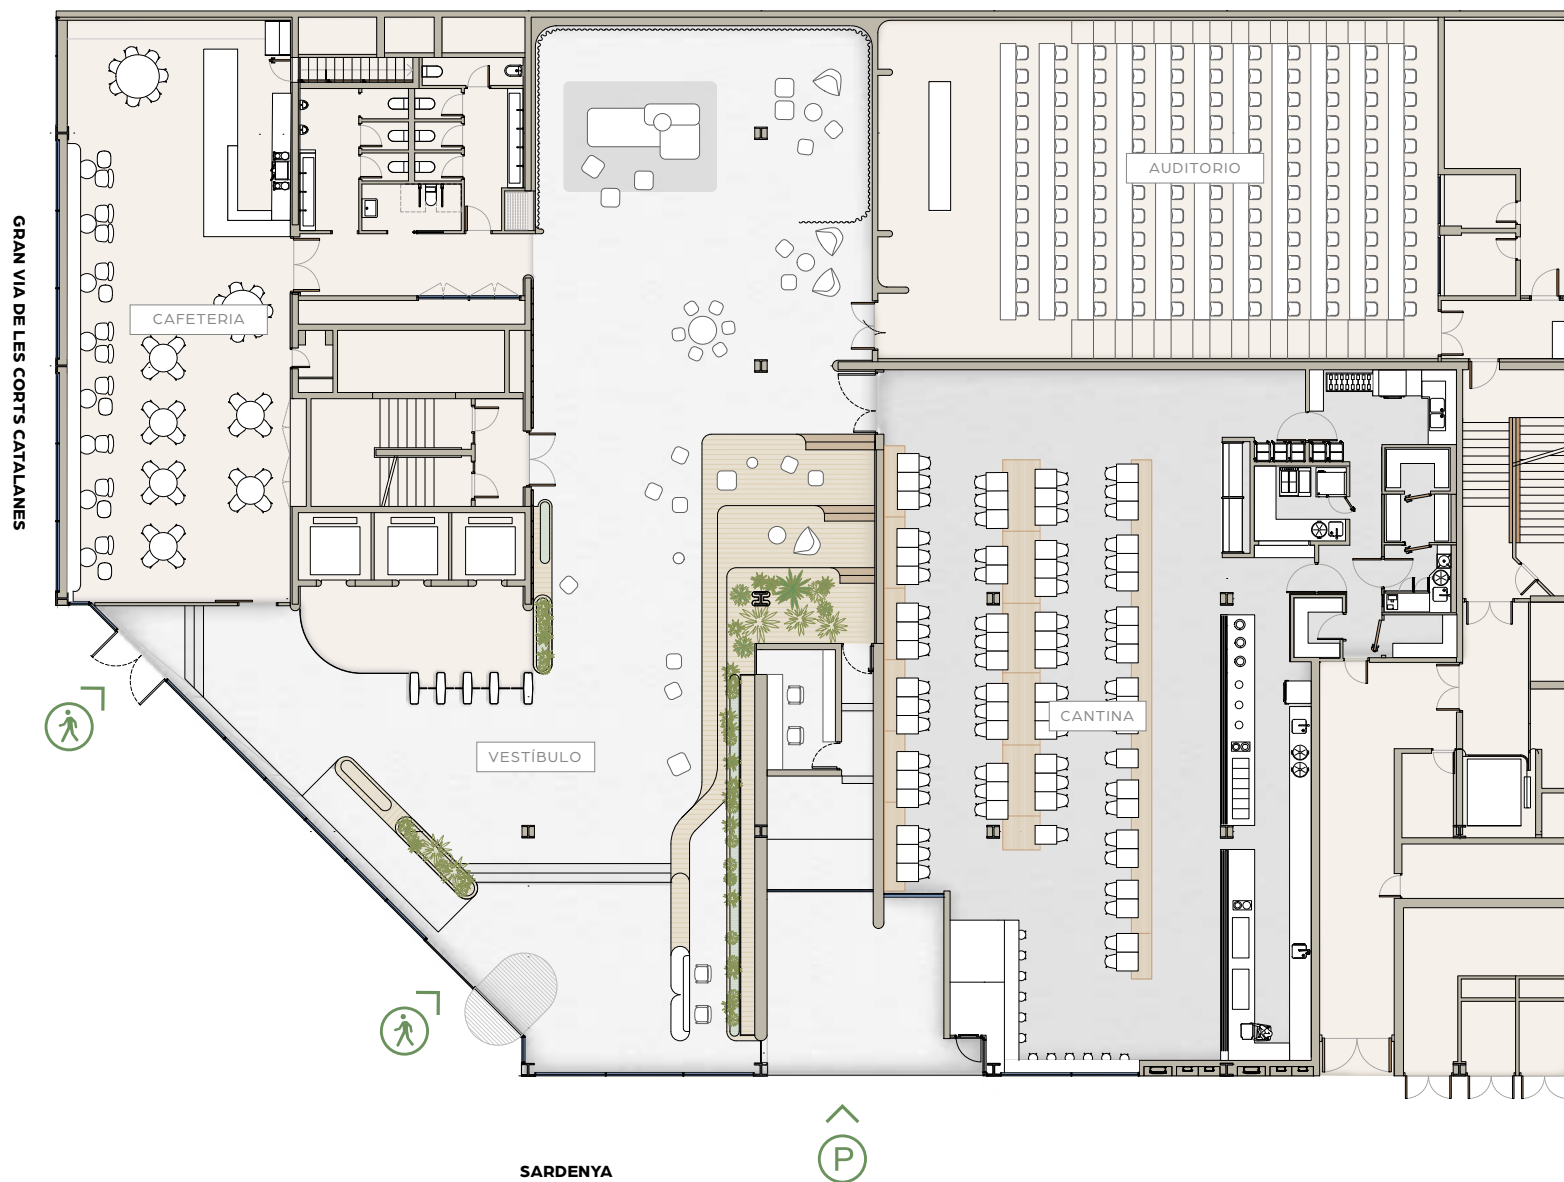


PLANTAS


1-5

ALQUILADAS

SBA: 1.651 m²
147 puestos de trabajo
1/7 ratio de ocupación
2,95 m altura libre

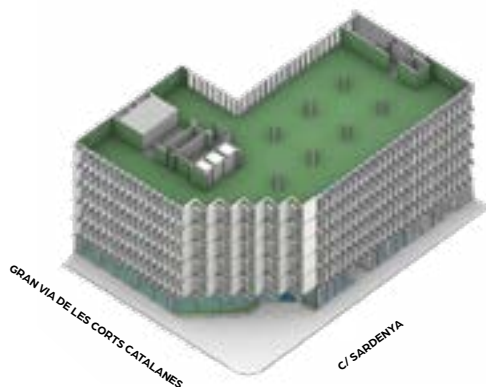

GRAN VIA DE LES CORTS CATALANES

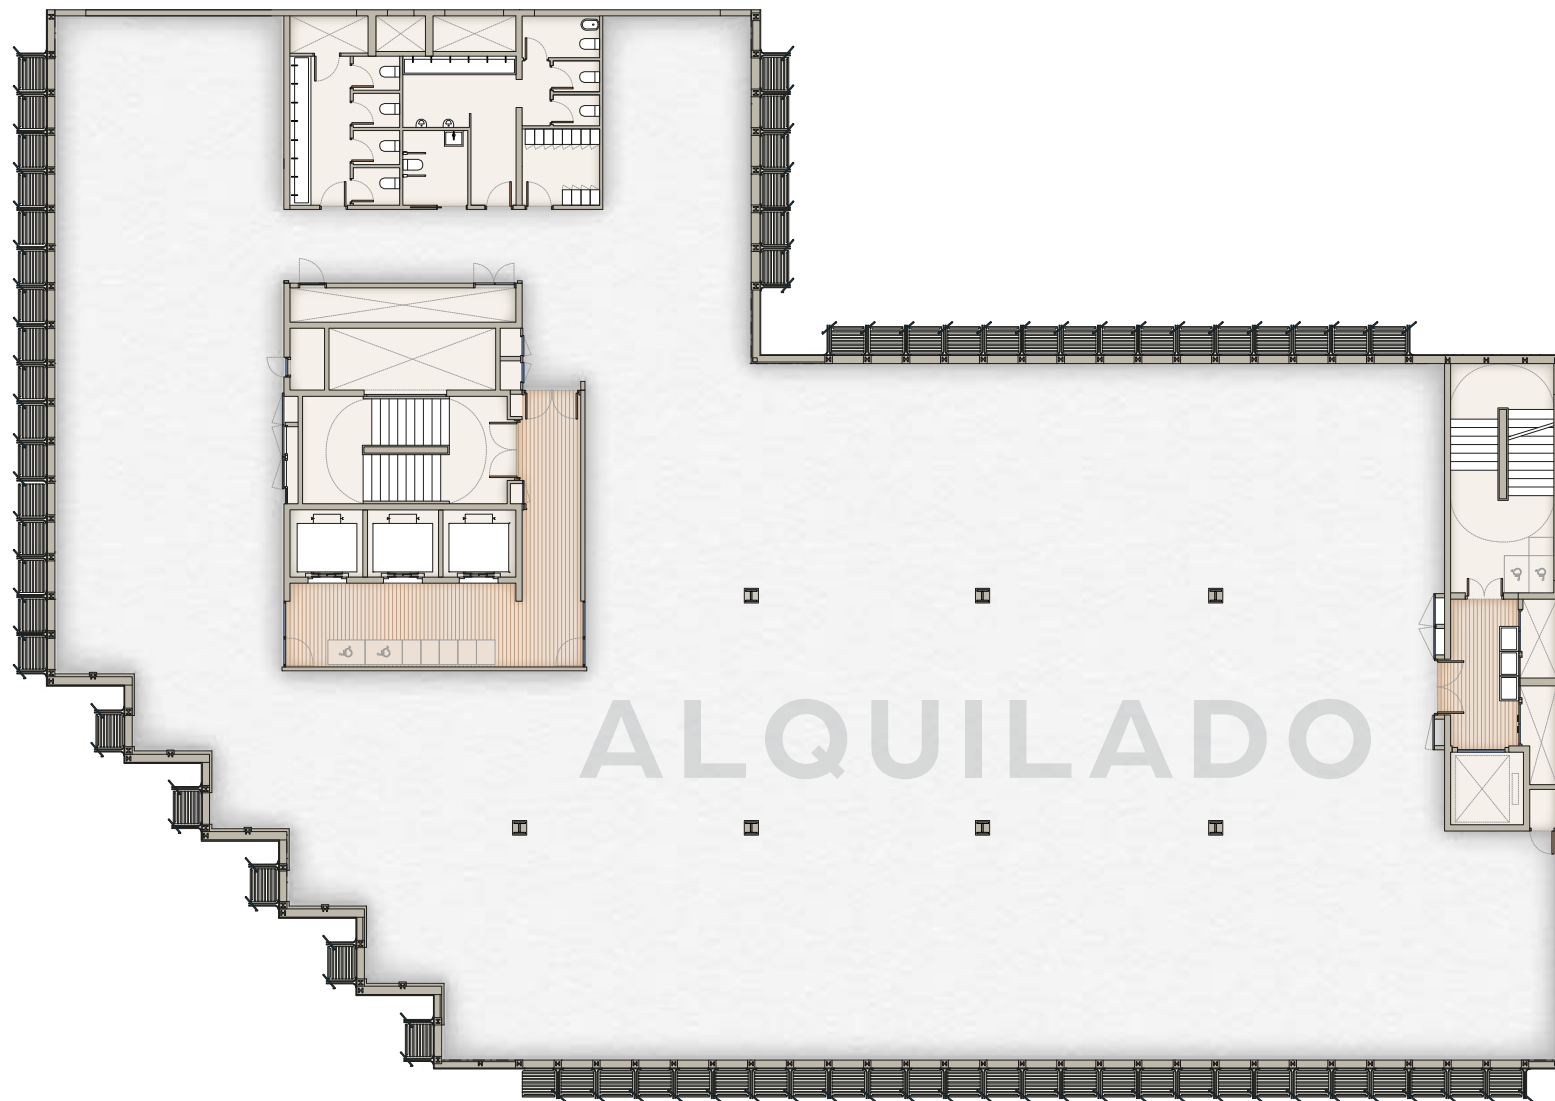

SARDENYA



MON
UME
NTO

PLANTA

6

DISPONIBLE

SBA: **1.651 m²**
150 puestos de trabajo
1/7 ratio de ocupación
2,95 m altura libre

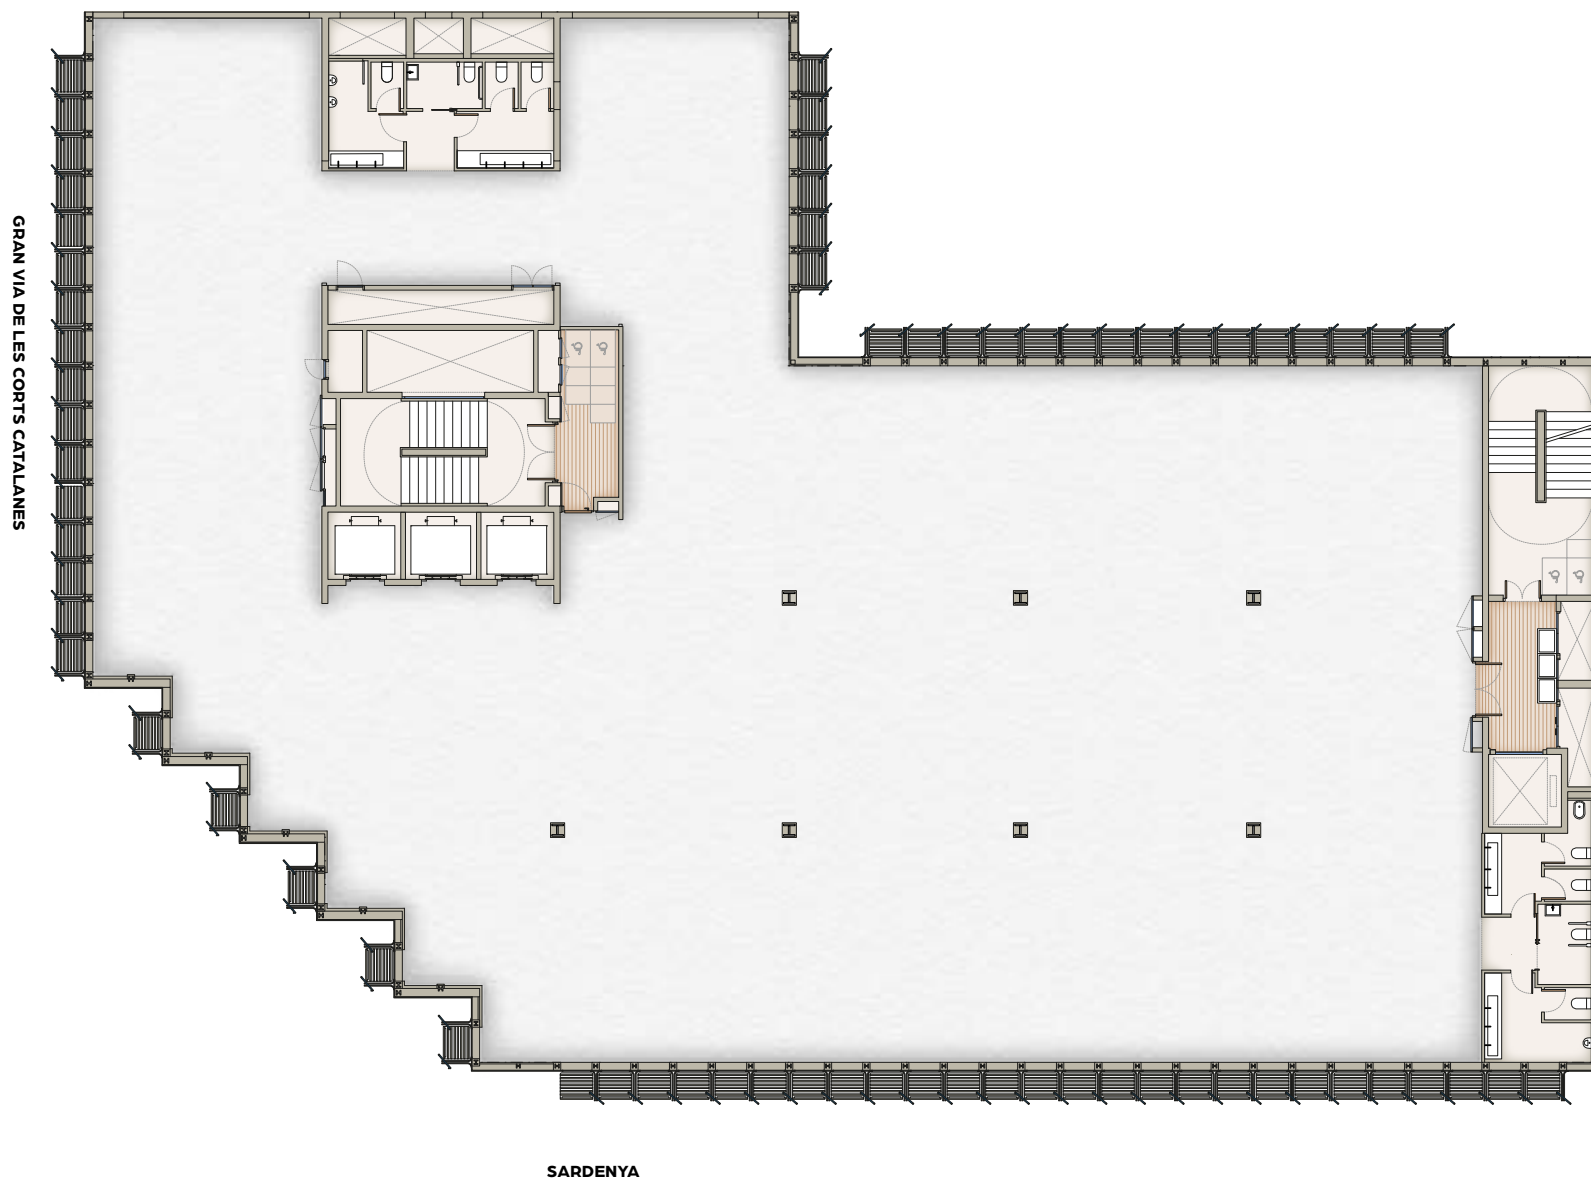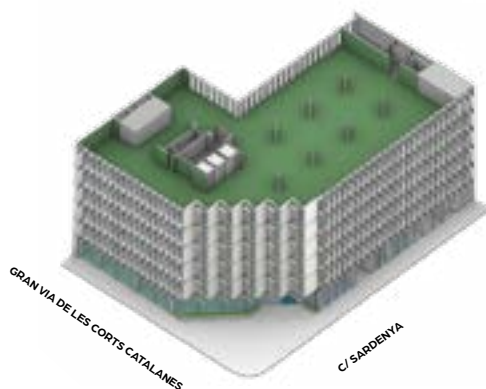


MON
UME
NTO

PLANTA

6

TEST FIT
DISPONIBLE

SBA: 1.651 m²
150 puestos de trabajo
1/7 ratio de ocupación
2,95 m altura libre

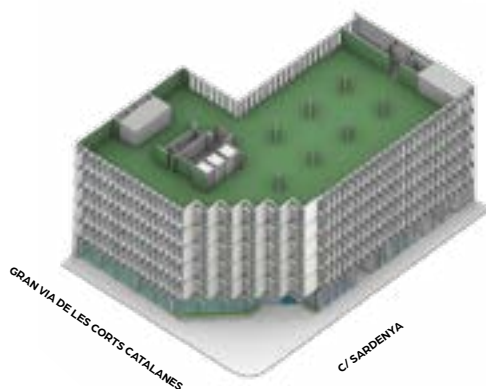

GRAN VIA DE LES CORTS CATALANES




SARDENYA

MON
UME
NTO


PLANTA 7

DISPONIBLE

SBA: 1.651 m²
150 puestos de trabajo
1/7 ratio de ocupación
2,95 m altura libre

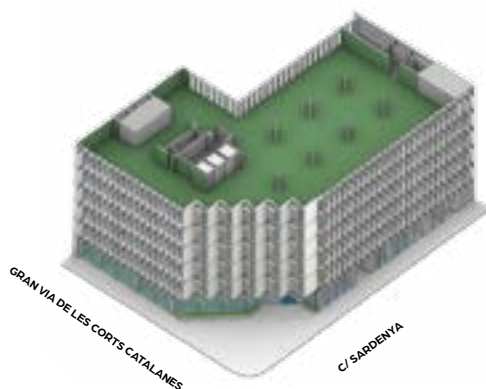

GRAN VIA DE LES CORTS CATALANES

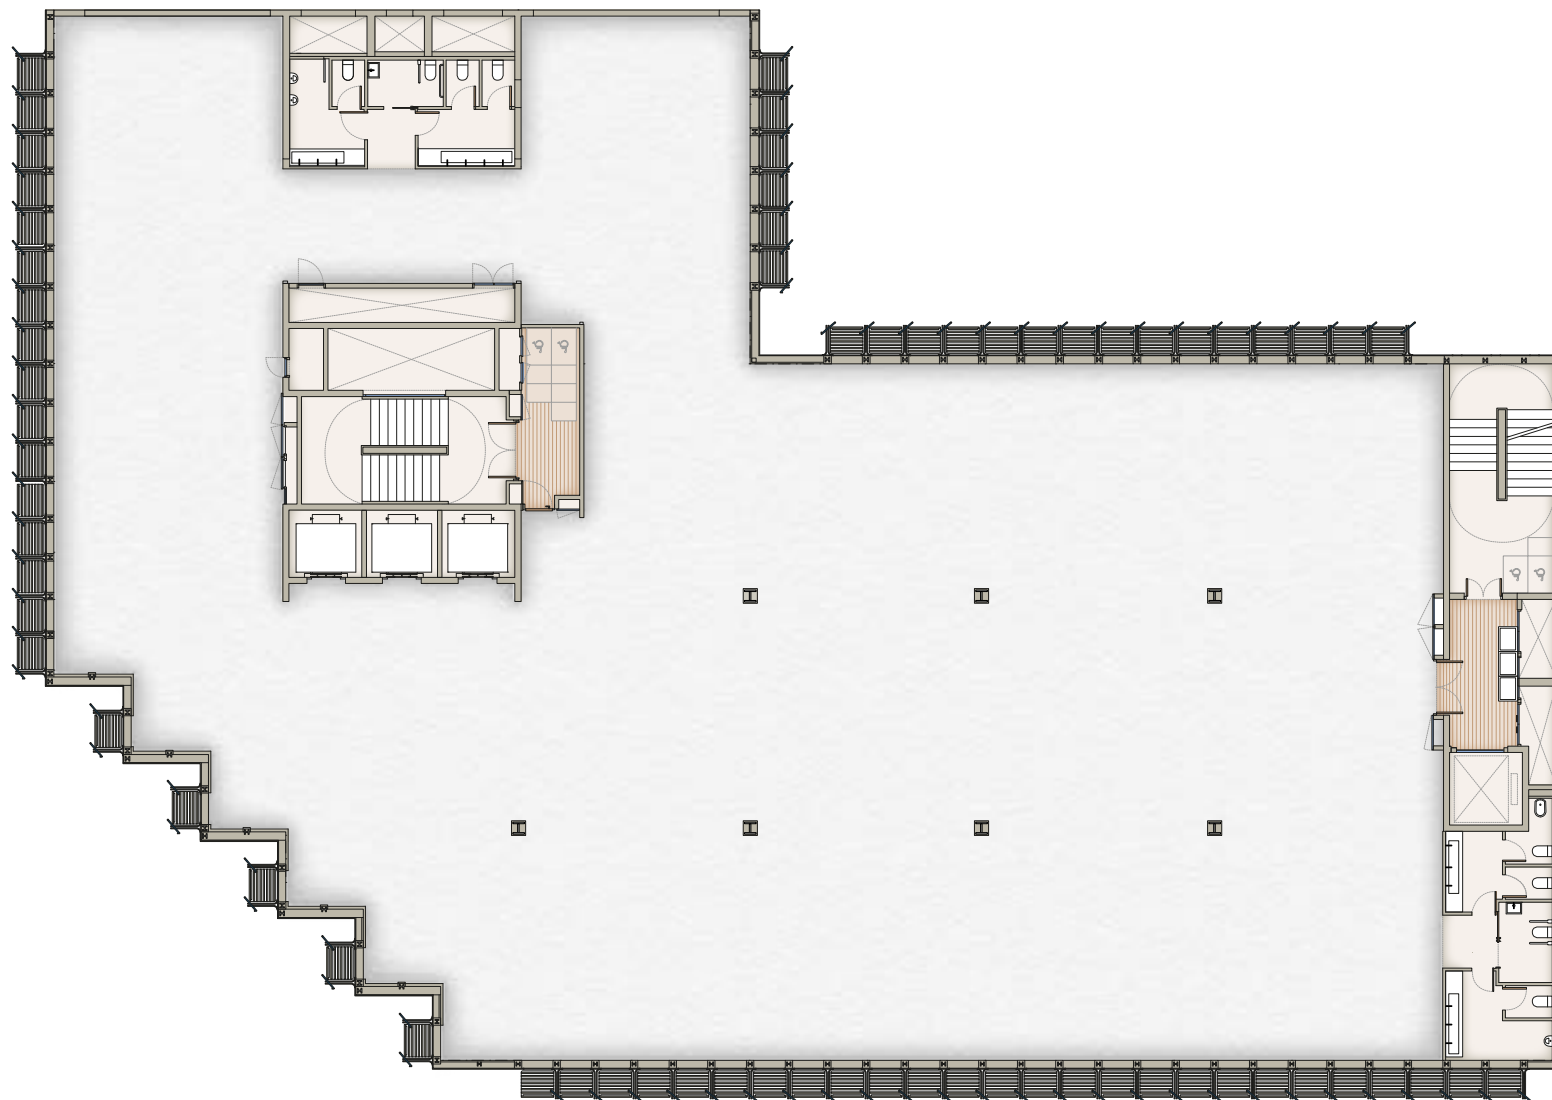


SARDENYA

MON
UME
NTO

PLANTA 7

TEST FIT
DISPONIBLE

SBA: 1.651 m²
150 puestos de trabajo
1/7 ratio de ocupación
2,95 m altura libre

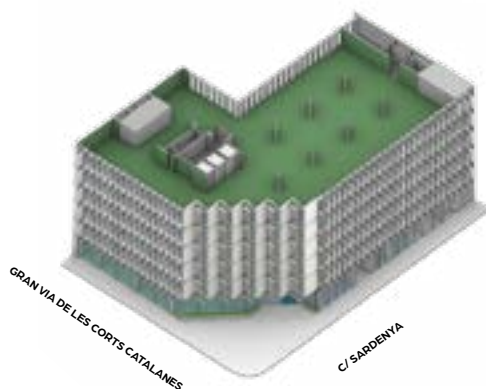

GRAN VIA DE LES CORTS CATALANES



SARDENYA

MON
UME
NTO

PLANTA

8

DISPONIBLE

SBA: 1.539 m²
(incluyendo terraza privada)

119 puestos de trabajo
1/7 radio de ocupación
2,95 m altura libre



GRAN VIA DE LES CORTS CATALANES



SARDENYA

MON
UME
NTO

PLANTA

8

TEST FIT
DISPONIBLE

SBA: 1.539 m²
(incluyendo terraza privada)

119 puestos de trabajo
1/7 radio de ocupación
2,95 m altura libre



MON
UME
NTO

GRAN VIA DE LES CORTS CATALANES



SARDENYA

PLANTA

9


TERRAZA

MON
UME
NTO

GRAN VIA DE LES CORTS CATALANES



SARDENYA

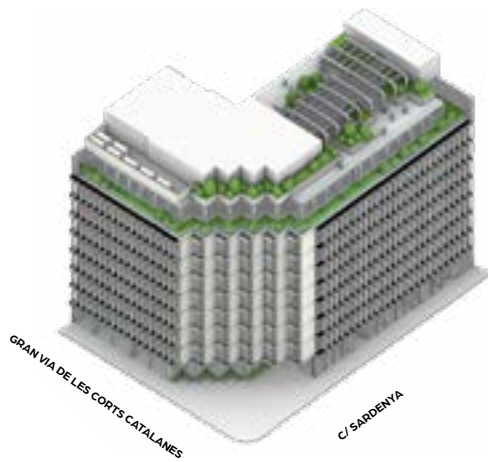

GRAN VIA DE LES CORTS CATALANES

C/ SARDENYA

PARKING

5 PLANTAS

Parking: 118
110 Estándar
4 Accesibles
4 Eléctricos


Motos: 33

Bicis: 121

Trasteros

P-2: 27,81 m²
P-3: 70 m²
P-4: 12,21 m²

GRAN VIA DE LES CORTS CATALANES

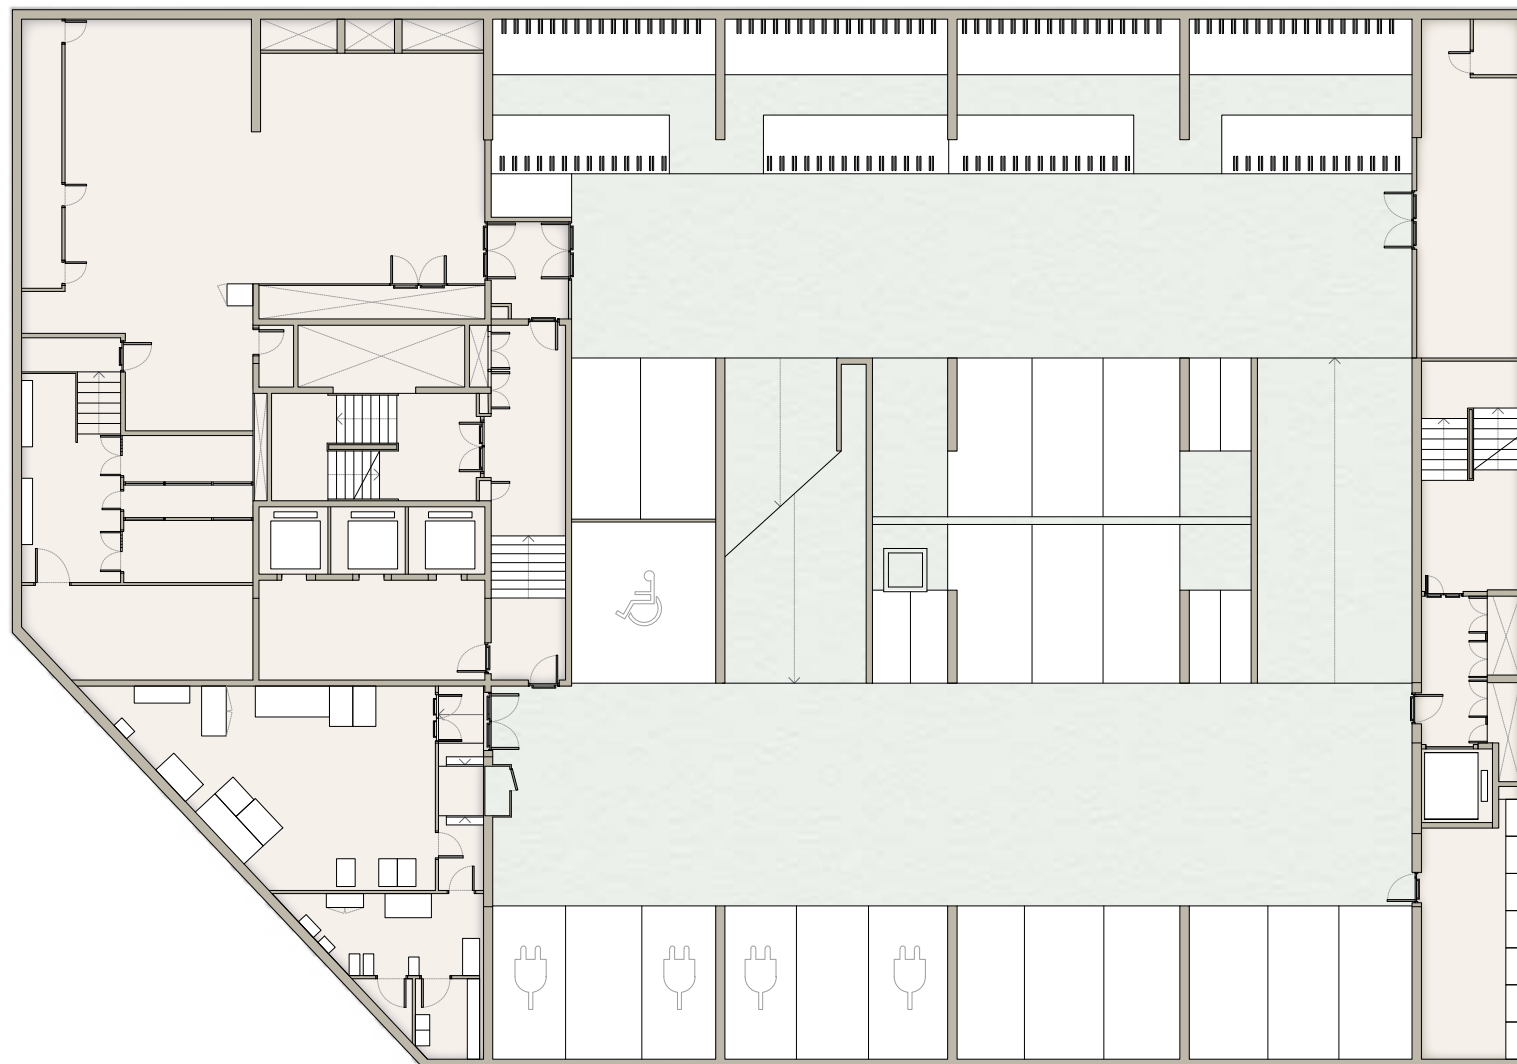

SARDENYA

MON
UME
NTO